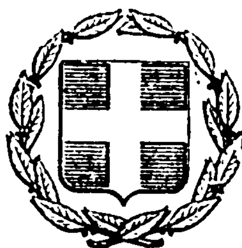


ΕΦΗΜΕΡΙΣ ΤΗΣ ΚΥΒΕΡΝΗΣΕΩΣ
ΤΗΣ ΕΛΛΗΝΙΚΗΣ ΔΗΜΟΚΡΑΤΙΑΣ

ΑΘΗΝΑ 30 ΙΟΥΛΙΟΥ 1982 | ΤΕΥΧΟΣ ΤΕΤΑΡΤΟ | ΑΡΙΘΜΟΣ ΦΥΛΛΟΥ 368

ΠΕΡΙΕΧΟΜΕΝΑ

ΑΠΑΛΛΟΤΡΙΩΣΕΙΣ
ΑΠΟΦΑΣΕΙΣ

ΑΝΑΚΟΙΝΩΣΕΙΣ

ΑΠΑΛΛΟΤΡΙΩΣΕΙΣ

ΑΠΟΦΑΣΕΙΣ

Ἀριθ. 790 (1)

Κήρυξη ὡς ἀναδασωτέας ἐκτάσεως 0,402 στρεμμάτων στὴ θέση «Πέραμα» τοῦ Δήμου Μεγάρων τοῦ Νομοῦ Ἀττικῆς.

Ο ΝΟΜΑΡΧΗΣ
ΔΙΑΜΕΡΙΣΜΑΤΟΣ ΔΥΤΙΚΗΣ ΑΤΤΙΚΗΣ

Ἔχοντας ὑπόψη:

1. Τὶς περὶ διοικητικῆς ἀποκεντρώσεως διατάξεις.
2. Τὸ ἄρθρο 117 τοῦ Συντάγματος.
3. Τὶς διατάξεις τοῦ Ν. 998/1979 «περὶ προστασίας τῶν δασῶν καὶ τῶν δασικῶν ἐν γένει ἐκτάσεων τῆς Χώρας» καὶ συγκεκριμένα: α) τοῦ ἄρθρου 41, παρ. 1, β) τοῦ ἄρθρου 38 παρ. 1 καὶ γ) τοῦ ἄρθρου 37 παρ. 1.
4. Τὶς διαταγὲς τοῦ Ὑπουργείου Γεωργίας: α) 160417/1180/8.7.80 καὶ β) 182447/3049/24.9.80.
5. Τὴν 877/12.4.82 πρόταση Δασαρχείου Μεγάρων, περὶ κηρύξεως ἀναδασωτέας, τῆς ἀναφερομένης στὸ θέμα ἐκτάσεως, ἀποφασίζουμε:

Κηρύσσουμε ἀναδασωτέα, μὲ σκοπὸ τὴ διατήρηση τοῦ χαρακτήρα τοῦ δάσους, τὴν ἰδιωτικὴ δασικὴ ἔκταση 0,402 στρεμμάτων ποὺ βρίσκεται στὴ θέση «Πέραμα» τοῦ Δήμου Μεγάρων καὶ προσδιορίζεται ἀπὸ τὰ στοιχεῖα ΑΒΓΔΑ, ὅπως φαίνονται στὸ συνημμένο διάγραμμα, τὸ ὁποῖο ἀποτελεῖ ἀναπόσπαστο μέρος τῆς ἀποφάσεως αὐτῆς καὶ ἔχει ὅρια:

Ἀνατολικά: Ἰδιοκτησία ἀγνώστου.
Δυτικά: Δάσος ΟΔΔΕΠ.
Βόρεια: Δάσος ἰδιοκτησίας Ἑλένης Μπογᾶ.
Νότια: Δάσος ἰδιοκτησίας Σκουμπούρη.

Ἡ δασικὴ βλάστηση ποὺ ἐκχερσώθηκε παράνομα θὰ ἀποκατασταθεῖ μὲ φυσικὴ ἀναγέννηση.

Ἡ ἀπόφαση αὐτὴ νὰ δημοσιευθεῖ στὴν Ἐφημερίδα τῆς Κυβερνήσεως.

Αἰγάλεω, 28 Ἀπριλίου 1982

Ὁ Νομάρχης
ΘΑΝ. Δ. ΤΣΙΜΠΟΥΚΗΣ

26500

ΠΕΡΑΜΑ

ΜΕΓΑΡΑ

Π Ε Ρ Α Μ Α

ΥΠΟΜΝΗΜΑ

ΑΠΟΣΠΑΣΜΑ ΧΑΡΤΗ ΔΙΑΦΑΝΟΥΣ

6451-2 ΚΛΙΜΑΚΑ 1:5000

Χ = ΧΕΡΣΟ

Δ = ΔΑΣΟΣ

26000

ΕΘΕΩΡΗΘΗ

ΘΕΩΡΗΘΗΚΕ

ΑΚΡΙΒΕΣ ΑΝΤΙΓΡΑΦΟ

ΔΙΑΓΡΑΜΜΑ ΕΚΧΕΡΣΩΘΕΙΣΗΣ ΜΕΡΙΚΩΣ ΔΑΣΙΚΗΣ ΕΚΤΑΣΕΩΣ (ΔΑΣΟΥΣ) ΥΠΟ ΤΟΥ ΑΠΟΣΤΟΛΟΥ ΚΟΥΤΕΛΙΔΑ ΚΑΤΟΙΚΟΥ ΜΗΤΡΟΠΟΛΕΩΣ, ΕΜΒ. 402 τ.μ. ΣΤΗ ΘΕΣΗ ΠΕΡΑΜΑ Η ΒΟΥΛΚΑΡΙ ΜΕΓΑΡΩΝ

ΑΝΗΚΕΙ ΣΤΗΝ 790/1982 ΑΠΟΦΑΣΗ ΝΟΜΑΡΧΗ ΔΥΤΙΚΗΣ ΑΤΤΙΚΗΣ

Δάσος ιδιοκτησίας Αδαμ. Μπογα

Δ 32,95 μ Γ

Δάσος οδός 12 μ

Ε = 402 τ.μ.

12 μ ιδιοκτησία Εργίδου

Α 34,15 μ Β

Δάσος ιδιοκτησίας Σκουλικούρη

Μέγαρα 12-4-82
ο Αιτών

ΑΒΓΔΑ = εκχερσωθείσα μερικώς έκταση (δάσος)

ΕΘΕΩΡΗΘΗ
Αιγάλεω 26 ΑΠΡ. 1982
Ο ΑΝΤΙΣΕΙΣΑΡΧΩΝ ... ΔΥΤΙΚΗΣ ΑΤΤΙΚΗΣ

Μέγαρα 15-3-82
ο Ελέγξας
Γρηγοράκης
Τεχν. Δασοπονίας

ΘΕΩΡΗΘΗΚΕ
Αιγάλεω 28-4-1982
Ο ΝΟΜΑΡΧΗΣ
ΕΠΑΡΧΙΑΣ ΔΥΤΙΚΗΣ ΑΤΤΙΚΗΣ

Ἀριθ. 761 (2)

Κήρυξη ὡς ἀναδασωτέας ἐκτάσεως 0.594 στρεμμάτων, στὴ θέση «Φυλακίζα» τοῦ Δήμου Μάνδρας τοῦ Νομοῦ Ἀττικῆς.

Ο ΝΟΜΑΡΧΗΣ
ΔΙΑΜΕΡΙΣΜΑΤΟΣ ΔΥΤΙΚΗΣ ΑΤΤΙΚΗΣ

Ἔχοντας ὑπόψη:

1. Τὶς περὶ διοικητικῆς ἀποκεντρώσεως διατάξεις.

2. Τὸ ἄρθρο 117 τοῦ Συντάγματος.

3. Τὶς διατάξεις τοῦ Ν. 998/79 «περὶ προστασίας τῶν δασῶν καὶ τῶν δασικῶν ἐν γένει ἐκτάσεων τῆς χώρας» καὶ συγκεκριμένα: α) τοῦ ἄρθρου 41 πα.ρ. 1, β) τοῦ ἄρθρου 38 παρ. 1. γ) τοῦ ἄρθρου 37 παρ. 1.

4. Τὶς δ/γὲς τοῦ Ὑπουργείου Γεωργίας: α) 160417/1180/8.7.80 β) 182447/3049/24.9.80.

5. Τὴ 1381/9.4.82 πρόταση Δασαρχείου Αἰγάλεω περὶ κηρύξεως ἀναδασωτέας, τῆς ἀναφερομένης στὸ θέμα ἐκτάσεως ἀποφασίζουμε:

Κηρύσσουμε ἀναδασωτέα, μὲ σκοπὸ τὴ διατήρησὴ τοῦ χαρακτήρα τοῦ δάσους τὴν ἰδιωτικὴ δασικὴ ἔκταση 0,594 στρεμμάτων ποὺ βρίσκεται στὴ θέση «Φυλακίζα» τοῦ Δήμου Μάνδρας καὶ προσδιορίζεται ἀπὸ τὰ στοιχεῖα ΑΒΓΔΑ ὅπως φαίνονται στὸ συνημμένο διάγραμμα, τὸ ὁποῖο ἀποτελεῖ ἀναπόσπαστο μέρος τῆς ἀποφάσεως αὐτῆς καὶ ἔχει ὅρια:

Ἀνατολικά: Δάσος πεύκης.

Δυτικά: Ὁμοίως.

Βόρεια: Ὁμοίως.

Νότια: Μὲ δρόμο καὶ πέρα δάσος πεύκης.

Ἡ δασικὴ βλάστηση ποὺ ἐκχερσώθηκε παράνομα θὰ ἀποκατασταθεῖ μὲ φυσικὴ ἀναγέννηση.

Ἡ ἀπόφαση αὐτὴ νὰ δημοσιευθεῖ στὴν Ἐφημερίδα τῆς Κυβερνήσεως.

Αἰγάλεω, 4 Μαΐου 1982

Ὁ Νομάρχης
Θ. ΤΣΙΜΠΟΥΚΗΣ

(1)

ΝΟΜΑΡΧΙΑ ΑΤΤΙΚΗΣ
ΔΙΑΜ/ΣΜΑ ΔΥΤ. ΑΤΤΙΚΗΣ
ΔΙΕΥΘΥΝΣΗ ΔΑΣΩΝ
ΔΑΣΑΡΧΕΙΟ ΑΙΓΑΛΕΩ

Ανήκει στην υπ' αρ. 761/1982 απόφαση
...Νομάρχη Δ/τος Δυτ. Αττικής

Σχεδιάγραμμα αναδασώσεως εκτάσεως
στη θέση ... περιφερείας του Δήμου Μάνδρας
Κλίμακα 1: 1.000
Αρ. ΔΑΔ 24/82

ΑΚΡΙΒΕΣ ΑΝΤΙΓΡΑΦΟ

Χωματόδρομος
Χωματόδρομος
Χωματόδρομος
Δάσος πεύκης
Δάσος πεύκης
Δάσος πεύκης
Δάσος πεύκης

ΑΡΓΑΔ= 594 τμ

ΦΥΛΛΟ ΧΑΡΤΟΥ - ΕΡΥΘΡΑΙ
1: 50 000

ΘΕΩΡΗΘΗΚΕ

Θεωρήθη
Ο Δ/ντής Δασών

Θεωρήθη
Ο Δασάρχης

Ο Συντάξας

Αθ. Αναγνωστόπουλος

Ἀριθ. Δ/270577 (3)

Κήρυξη ὡς ἀναδασωτέας ἐκτάσεως 1.975 στρεμμάτων, στὴ θέση Ξυλοκέριζα τοῦ Δήμου Σπεσῶν τοῦ Διαμερίσματος Πειραιῶς.

Ο ΝΟΜΑΡΧΗΣ ΠΕΙΡΑΙΩΣ

Ἔχοντας ὑπόψη:

1. Τὶς διατάξεις τοῦ ἄρθρου 117 παρ. 3 τοῦ Συντάγματος τῆς Χώρας.

2. Τὶς περὶ διοικητικῆς ἀποκεντρώσεως διατάξεις.

3. Τὶς διατάξεις τοῦ Ν. 998/1979 «περὶ προστασίας τῶν δασῶν καὶ τῶν δασικῶν ἐν γένει ἐκτάσεων τῆς Χώρας» καὶ συγκεκριμένα: α) τοῦ ἄρθρου 41 παρ. 1 καὶ β) τοῦ ἄρθρου 38 παρ. 1.

4. Τὶς διαταγὲς τοῦ Ὑπουργείου Γεωργίας: α) 160417/1180/8.7.80 καὶ β) 182447/3049/24.9.80.

5. Τὴν 618/31.3.1982 πρόταση τοῦ Δασαρχείου Πόρου περὶ κηρύξεως ἀναδασωτέας, τῆς ἀναφερομένης στὸ θέμα ἐκτάσεως, ἀποφασίζουμε:

Κηρύσσουμε ἀναδασωτέα, μὲ σκοπὸ τὴ διατήρηση τοῦ χαρακτήρα τῆς δασικῆς ἐκτάσεως, ὥστε ν' ἀποκλεισθεῖ ἡ διάθεση αὐτῆς γιὰ ἄλλο προορισμὸ τὴ δημοσία ἔκταση ἐμβαδοῦ ἑνὸς στρέμματος καὶ ἐννιακοσίων ἑβδομήκοντα πέντε τ. μ. ἢ (1,975) στρεμμάτων ποὺ βρίσκεται στὴ θέση Ξυλοκέριζα τοῦ Δήμου Σπετσῶν καὶ προσδιορίζεται ἀπὸ τὰ στοιχεῖα α, β, γ, δ, ὁρ. 18, ε, ζ, η, θ, ι, κ, α, ὅπως φαίνονται στὸ συνημμένο διάγραμμα, τὸ ὁποῖο ἀποτελεῖ ἀναπόσπαστο μέρος τῆς ἀποφάσεως αὐτῆς καὶ ἔχει ὅρια:

Ἀνατολικά: Μὲ δάσος Ἀναργυρείου καὶ Κοργιαλενείου Σχολῆς Σπεσῶν.

Δυτικά: Μὲ ἀγρὸ Γεωργίου Ἀναστ. Καλφαγιάννη.

Βόρεια: Μὲ Δημόσιο πευκοδάσος.

Νότια: Μὲ δάσος Ἀναργυρείου καὶ Κοργιαλενείου Σχολῆς Σπετσῶν.

Ἡ ἀποκατάσταση τῆς δασικῆς βλαστήσεως στὴ δημοσία δασικὴ ἔκταση, ποὺ καλυπτόταν ἀπὸ δάση πεύκης καὶ θαμνώδη βλάστηση καὶ ποὺ ὑλοτομήθηκε παράνομα τὸν μήνα Φεβρουάριο 1982 ἀπὸ τοὺς Γεώργιο Ἀν. Καλφαγιάννη, Παναγιώτα συζ. Εὐαγγ. Ρούσσου, Ἑλένη συζ. Νικ. Ρούσσου, Εὐαγγ. Ἰορδ. Ροῦσσο, Νικόλαο Κ. Βατικιώτη, Νικόλαο Γ. Θυμαρᾶ καὶ Σταῦρο Ι. Κόκκορη κατοίκων Σπετσῶν, μὲ σκοπὸ τὴν οἰκοπεδοποίηση τῆς ἐκτάσεως, θὰ γίνει μὲ φυσικὴ ἀναδάσωση καὶ σὲ περίπτωση μὴ ἐπιτεύξεως ταύτης ἐντὸς τριετίας μὲ τεχνητὴ ἀναδάσωση μὲ εἰδικὸ πρόγραμμα ποὺ θὰ καταρτίσει καὶ θὰ ἐφαρμόσει καὶ τὸ ἁρμόδιο Δασαρχεῖο Πόρου.

Πειραιᾶς 14 Ἀπριλίου 1982


Ὁ Νομάρχης

ΒΑΣ. Δ. ΠΑΠΑΔΟΠΟΥΛΟΣ


ΤΟΠΟΓΡΑΦΙΚΟ ΔΙΑΓΡΑΜΜΑ

Δημοσίου Δάσους στη θέση "Ξυλοκέριζα" περιφ. Σπετσών που κηρύσσεται αναδασωτέα,

αβγδ Ορ.18 εξηδικα ΚΛΙΜΑΚΑ 1:1000

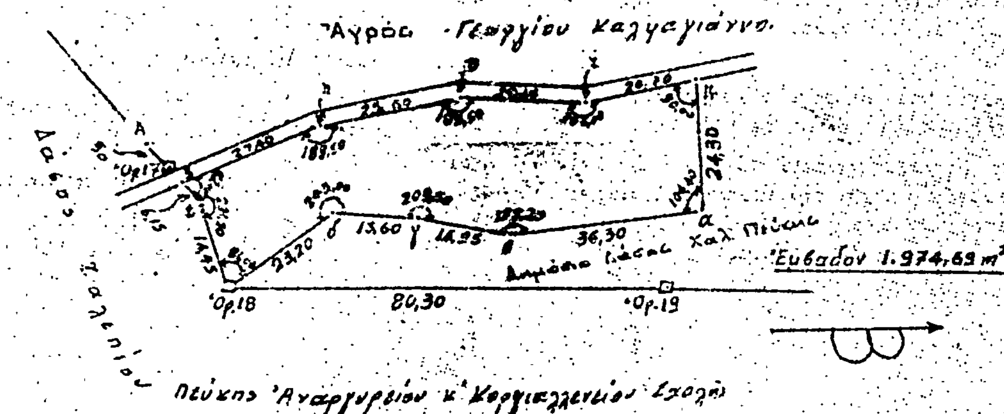

ΧΑΡΤΗΣ ΣΠΕΤΣΩΝ ΚΛΙΜΑΚΑ 1:20.000

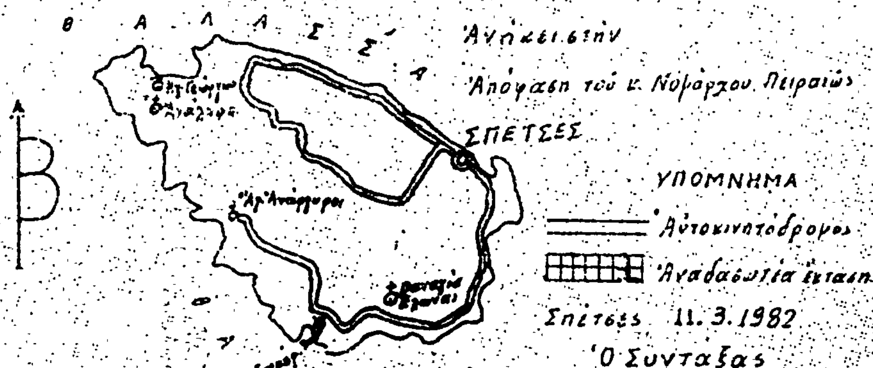

Ανήκει στην υπ' αριθ. Δ/27.05.77/1982 Απόφαση

ΕΘ-ΘΗ	ΕΘ-ΘΗ	ΕΘ-ΘΗ
Πειραιάς 14.4.1982	Πειραιάς 14.4.1982	Πόρος 30.3.1982
Ο ΝΟΜΑΡΧΗΣ	Ο Δ/ΝΤΗΣ ΔΑΣΩΝ	Ο ΔΑΣΑΡΧΗΣ
ΒΑΣΙΛΗΣ Δ. ΠΑΠΑΔΟΠΟΥΛΟΣ	ΔΗΜ. ΔΕΛΗΘΕΟΣ	

'Αριθ. 1762 (4)

Κήρυξη ὡς ἀναδασωτέας ἐκτάσεως 0,790 στρεμμάτων, στὴ θέση «Σμαράγδι» τῆς Κοινότητας Θολοῦ τοῦ Νομοῦ Δωδεκανήσου.

Η ΝΟΜΑΡΧΗΣ ΔΩΔΕΚΑΝΗΣΟΥ

Ἔχοντας ὑπόψη:

1. Τὶς περὶ διοικητικῆς ἀποκεντρώσεως διατάξεις.

2. Τὶς διατάξεις τοῦ ἄρθρου 117 παρ. 3 τοῦ Συντάγματος.

3. Τὶς διατάξεις τοῦ Ν. 998/79 «περὶ προστασίας τῶν δασῶν καὶ τῶν δασικῶν ἐν γένει ἐκτάσεων τῆς χώρας» καὶ συγκεκριμένα: α) τοῦ ἄρθρου 41 παρ. 1, β) τοῦ ἄρθρου 38 παρ. 1.

4. Τὶς Δ/γὲς τοῦ Ὑπουργείου Γεωργίας: α) 160417/1180/8.7.80 β) 182447/3049/24.9.80.

5. Τὴν πράξη χαρακτηρισμοῦ τοῦ Δ/ντὴ Δασῶν Δωδ/νήσου Μιλτ. Παπαθεοδώρου καὶ τὴν ἔκθεση αὐτοψίας τοῦ Δασολόγου Γ. Ἀνέστη περὶ κηρύξεως ἀναδασωτέας τῆς ἀναφερομένης στὸ θέμα ἐκτάσεως, ἀποφασίζουμε:

Κηρύσσουμε ἀναδασωτέα, μὲ σκοπὸ τὴ διατήρηση τοῦ χαρακτήρα τῆς δασικῆς ἔκτασης καὶ τὴν ἀποκατάσταση τῆς βλαστήσεως ποὺ καταστράφηκε μὲ παράνομη ἐκχέρσωση καὶ καταπάτηση τὸ Δεκέμβριο τοῦ ἔτους 1981, δημοσίας δασικῆς ἐκτάσεως 790 τετραγωνικῶν μέτρων ἐντὸς τῆς 702 Α κτηματολογικῆς Μερίδας Γαιῶν Θολοῦ ποὺ βρίσκεται στὴ θέση Σμαράγδι τῆς Κοινότητας Θολοῦ καὶ προσδιορίζεται ἀπὸ τὰ στοιχεῖα ΖΗΘΙΚΛΜΖ ὅπως φαίνονται στὸ συννημένο διάγραμμα τὸ ὁποῖο ἀποτελεῖ ἀναπόσπαστο μέρος τῆς ἀποφάσεως αὐτῆς καὶ ἔχει ὅρια:

Ἀνατολικά: Μὲ δασικὴ ἔκταση

Δυτικά: Μὲ δασικὴ ἔκταση

Βόρεια: Μὲ δασικὴ ἔκταση

Νότια: Μὲ δασικὴ ἔκταση.

Ἡ ἀπόφαση αὐτὴ νὰ δημοσιευθεῖ στὴν Ἐφημερίδα τῆς Κυβερνήσεως.

Ρόδος, 30 Ἀπριλίου 1982

Ἡ Νομάρχης

Α. ΣΥΝΟΔΙΝΟΥ


ΤΟΠΟΓΡΑΦΙΚΟ ΔΙΑΓΡΑΜΜΑ ΑΝΑΔΑΣΩΤΕΑΣ ΕΚΤΑΣΗΣ

ΘΕΣΗ : ΣΜΑΡΑΓΔΙ


ΚΟΙΝΟΤΗΤΑ ΘΕΟΛΟΓΟΥ - ΝΗΣΟΥ ΡΟΔΟΥ - ΝΟΜΟΥ ΔΩΔ/ΝΗΣΟΥ

Ανήκει στην ... Νομ. Δωδ/νήσου

ΚΛΙΜΑΞ 1 : 1000

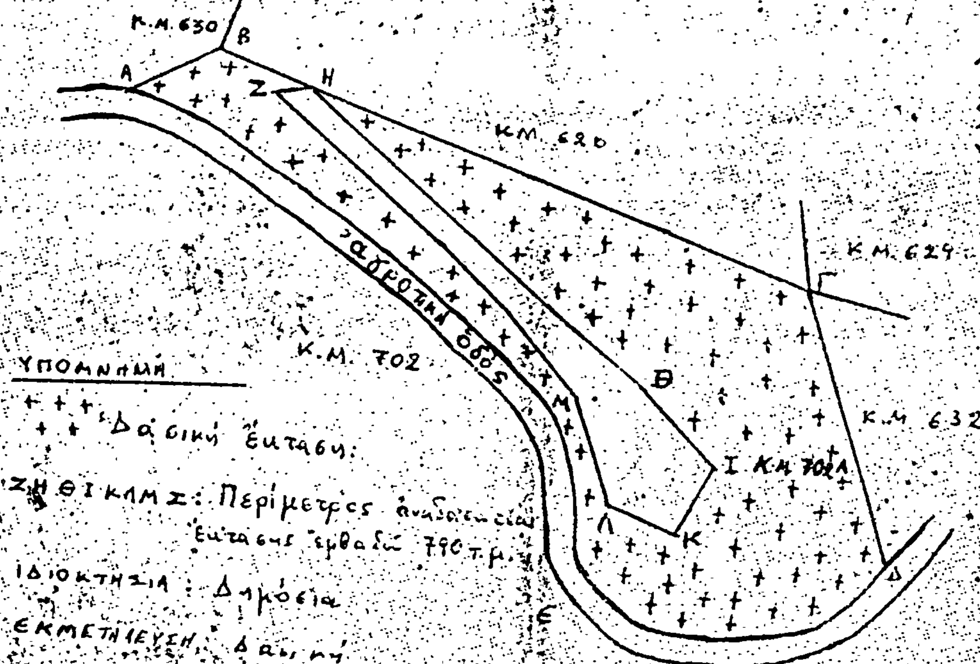

ΘΕΣΗ ΑΝΑΔΑΣΩΤΕΑΣ ΕΚΤΑΣΗΣ

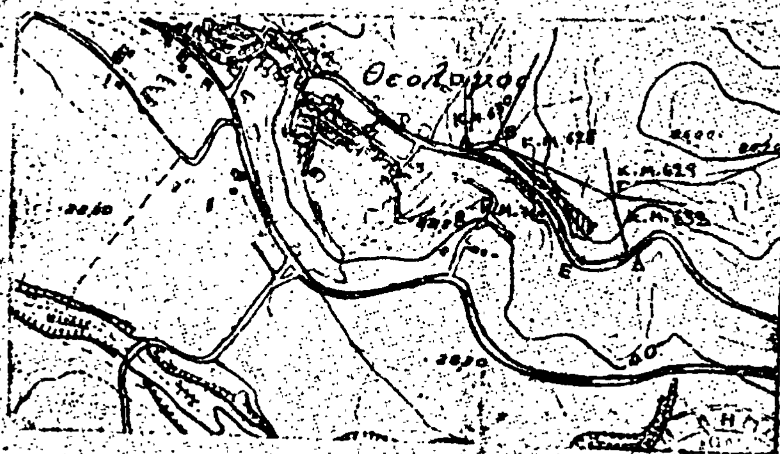

Ο ΣΥΝΤΑΞΑΣ

Γ. ΑΝΕΣΤΗΣ

Ρόδος 26 - 3 - 82

ΘΕΩΡΕΙΤΑΙ

Ο Δ/ΝΤΗΣ ΔΑΣΩΝ

Ἀριθ. 781 (5)

Κήρυξη ὡς ἀναδασωτέας ἐκτάσεως 2.500 στρεμμάτων στὴ θέση Πλατανόρεμα τῆς Κοινότητας Μανδάλου τοῦ Νομοῦ Πέλλης.

Ο ΝΟΜΑΡΧΗΣ ΠΕΛΛΗΣ

Ἔχοντας ὑπόψη:

1. Τὶς περὶ διοικητικῆς ἀποκεντρώσεως διατάξεις.

2. Τὶς διατάξεις τοῦ Ν. 998/1979 «περὶ προστασίας τῶν δασῶν καὶ τῶν δασικῶν ἐν γένει ἐκτάσεων τῆς Χώρας καὶ συγκεκριμένα: α) τοῦ ἄρθρου 41 παρ. 1 καὶ β) τοῦ ἄρθρου 38 παρ. 1.

3. Τὶς διαταγὲς τοῦ Ὑπουργείου Γεωργίας: α) 160417/1180/8.7.80 καὶ β) 182447/3049/24.9.80.

4. Τὴν 4345/18.12.81 πρόταση τοῦ Δασαρχείου Ἐδέσσης καὶ προφορικὴ εἰσήγηση τῆς Διευθύνσεως Δασῶν Πέλλης περὶ κηρύξεως ἀναδασωτέας, τῆς ἀναφερομένης στὸ θέμα ἐκτάσεως τοῦ ἄρθρου 3 παρ. 1, 2 Ν. 998/1979, ἀποφασίζουμε:

Κηρύσσουμε ἀναδασωτέα, μὲ σκοπὸ τὴ διευκόλυνση τῆς φυσικῆς ἀναγέννησης γιὰ ἀποκατάσταση ῆς δασικῆς βλάστησης τὴν κοινοτικὴ δασικὴ ἔκταση δύο χιλιάδων πεντακοσίων (2.500) στρεμμάτων ποὺ κάηκε στὶς 20.7.81, ποὺ βρίσκεται στὴ θέση Πλατανόρεμα τῆς Κοινότητας Μανδάλου καὶ προσδιορίζεται ἀπὸ τὰ στοιχεῖα Α, Β, Γ, Δ, Α καὶ Ε, Ζ, Η, Θ, Ε, ὅπως φαίνονται στὸ συνημμένο διάγραμμα, τὸ ὁποῖο ἀποτελεῖ ἀναπόσπαστο μέρος τῆς ἀποφάσεως αὐτῆς καὶ ἔχει ὅρια:

Ἀνατολικά: Μὲ δασικὴ (θαμνώδη) ἔκταση Κοινότητας Μανδάλου.

Δυτικά: Ὅμοια.

Βόρεια: Ὅμοια.

Νότια: Μὲ οἰκισμὸ καὶ γεωργικὲς ἐκτάσεις κοινότητας Μανδάλου.

Ἐξαιρεῖται τῆς ἀναδασωτέας ἰδιότητας, γεωργικὴ ἔκταση χιλίων πεντακοσίων (1.500) στρεμμάτων, ποὺ βρίσκεται μέσα στὴν καεῖσα ἔκταση καὶ σημειώνεται μὲ τοὺς ἀριθμοὺς 1—19 καὶ 1—15 στὰ τμήματα (Α) καὶ (Β) ἀντίστοιχα.

Ἡ ἀπόφαση αὐτὴ νὰ δημοσιευθεῖ στὴν Ἐφημερίδα τῆς Κυβερνήσεως.

Ἔδεσσα, 7 Ἀπριλίου 1982

Ὁ Νομάρχης

ΓΕΩΡΓΙΟΣ ΑΔΑΜΟΠΟΥΛΟΣ


ΥΠΟΥΡΓΕΙΟ ΓΕΩΡΓΙΑΣ
ΝΟΜΑΡΧΙΑ ΠΕΛΛΗΣ
ΔΙΕΥΘΥΝΣΗ ΔΑΣΩΝ
ΔΑΣΑΡΧΕΙΟ ΕΔΕΣΣΗΣ

ΑΠΟΣΠΑΣΜΑ ΧΑΡΤΟΥ


1:20.000





Κ. δασική έκταση (2500 στρ.)

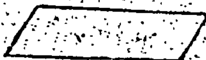

Κ. αγροτική έκταση (1500 στρ.)

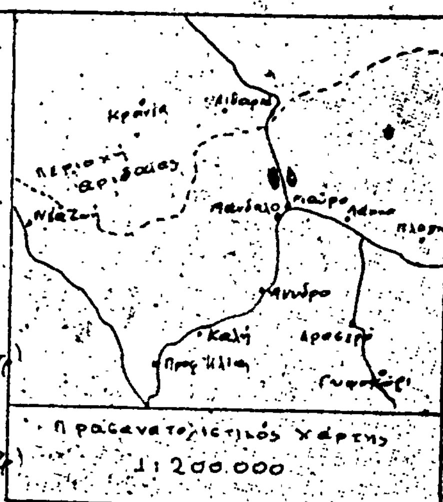

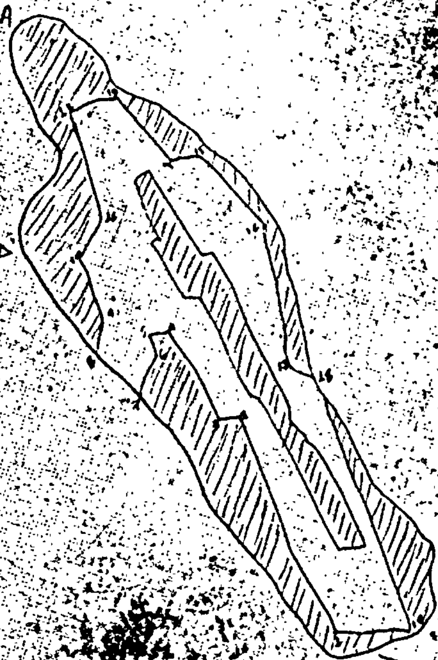

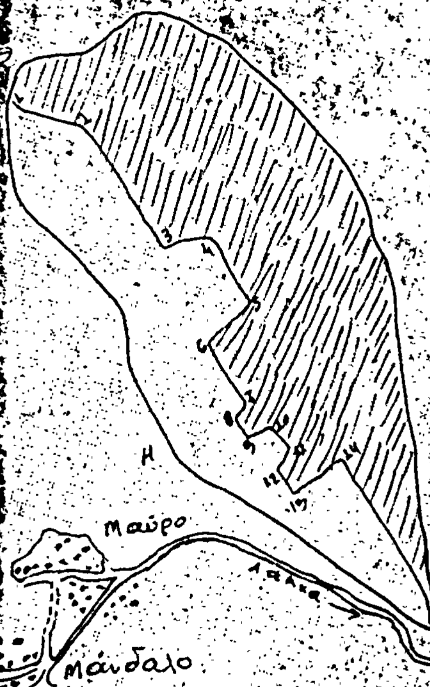



Έδεσσα 7/4/1982
ο Δ/ντής Δασών Ν. Πέλλης

Αγάπιος Νικολαΐδης

Έδεσσα 2-4-1982
ο συντάξας

Δασολόγος

'Αριθ. 958 (6)

Κήρυξη ὡς ἀναδασωτέας ἐκτάσεως 0,594 στρεμμάτων στὴ θέση «Καλόγηρος» τῆς Κοινότητος Κορομηλιᾶς τοῦ Νομοῦ Φθιώτιδος.

Ο ΝΟΜΑΡΧΗΣ ΦΘΙΩΤΙΔΟΣ

Ἔχοντας ὑπόψη:

1. Τὶς διατάξεις τοῦ ἄρθρου 117 παρ. 3 τοῦ Συντάγματος.

2. Τὶς περὶ διοικητικῆς ἀποκεντρώσεως διατάξεις.

3. Τὶς διατάξεις τοῦ Νόμου 998/79 «περὶ προστασίας τῶν δασῶν καὶ τῶν δασικῶν ἐν γένει ἐκτάσεων τῆς χώρας» καὶ συγκεκριμένα: α) τοῦ ἄρθρου 41 παράγραφος 1 καὶ 3 β) τοῦ ἄρθρου 38 παρ. 1.

4. Τὶς διαταγὲς τοῦ Ὑπουργείου Γεωργίας: α) 160417/1180/8.7.80, β) 182447/3049/24.9.80.

5. Τὴν 2352/3.5.82 πρόταση τοῦ Δασαρχείου Λαμίας περὶ κηρύξεως ἀναδασωτέας, τῆς ἀναφερομένης στὸ θέμα ἐκτάσεως ἀποφασίζουμε:

Κηρύσσουμε ἀναδασωτέα, μὲ σκοπὸ τὴν ἐπαναδημιουργία τῆς δασικῆς βλαστήσεως ποὺ καταστράφηκε ἀπὸ εκχέρσωση καὶ θὰ ἐπιτευχθεῖ μὲ φυσικὴ ἀναγέννηση καὶ τὴ διατήρηση τοῦ χαρακτῆρος τοῦ δάσους ἢ τῆς δασικῆς ἐκτάσεως, ὥστε νὰ ἀποκλεισθεῖ ἡ διάθεση αὐτῆς γιὰ ἄλλο σκοπό, τὴ δημόσια ἔκταση πεντακοσίων ἐνενήντα τεσσάρων τετρ. μέτρων (594) ποὺ βρίσκεται στὴ θέση «Καλόγηρος» τῆς Κοινότητος Κορομηλιᾶς τοῦ Νομοῦ Φθιώτιδος καὶ προσδιορίζεται ἀπὸ τὰ στοιχεῖα Α,Β,Γ,Δ,Α, ὅπως φαίνονται στὸ συνημμένο διάγραμμα, τὸ ὁποῖο ἀποτελεῖ ἀναπόσπαστο μέρος τῆς ἀποφάσεως αὐτῆς καὶ ἔχει ὅρια:

'Ανατολικά: Μὲ δημόσια δασικὴ ἔκταση καὶ πέρα αὐτῆς μὲ τὸ 203 κληροτεμάχιο.

Δυτικά: Μὲ δημόσια δασικὴ ἔκταση καὶ πέρα αὐτῆς μὲ τὸ 201 κληροτεμάχιο.

Βόρεια: Μὲ δημόσια δασικὴ ἔκταση.

Νότια: Μὲ δημόσια δασικὴ ἔκταση καὶ πέρα αὐτῆς μὲ τὸ 201 καὶ 203 κληροτεμάχια.

Ἡ ἀπόφαση αὐτὴ νὰ δημοσιευθεῖ στὴν Ἐφημερίδα τῆς Κυβερνήσεως.

Λαμία, 5 Μαΐου 1982

Ὁ Νομάρχης
Ν. ΣΧΟΙΝΑΣ

ΤΟΠΟΓΡΑΦΙΚΟ ΔΙΑΓΡΑΜΜΑ

ΠΑΡΑΝΟΜΩΣ ΚΑΤΑΛΗΦΘΕΙΣΗΣ ΔΗΜΟΣΙΑΣ ΔΑΣΙΚΗΣ ΕΚΤΑΣΕΩΣ
ΓΙΑ ΤΗΝ ΚΗΡΥΞΗ ΤΗΣ ΩΣ ΑΝΑΔΑΣΩΤΕΑΣ
ΚΕΙΜΕΝΗΣ ΣΤΗ ΘΕΣΗ "ΚΑΛΟΓΗΡΟΣ" ΚΟΙΝ: "ΚΟΡΩΜΗΛΙΑΣ" ΔΟΜΟΚΟΥ
ΕΜΒΑΔΟΝ=9584 στρ.
ΚΛΙΜΑΞ 1:1.000

ΠΡΟΣΑΝΑΤΟΛΙΣΤΙΚΟ ΔΙΑΓΡΑΜΜΑ
ΚΛΙΜΑΞ 1:50.000

ΚΛΗΡΟΤΕΜΑΧΙΟ
801

ΚΛΗΡΟΤΕΜΑΧΙΟ
ΓΕΩΡ. ΣΚΑΡΛΑΤΟΥ

ΚΛΗΡΟΤΕΜΑΧΙΟ
802

'Αριθ. 959 (7)

Κήρυξη ὡς ἀναδασωτέας ἐκτάσεως 6,990 στρεμμάτων στὴ θέση Στερβάδι ἢ Σκαλίτσα τῆς Κοινότητος 'Αλεποσπίτων τοῦ Νομοῦ Φθιώτιδος.

Ο ΝΟΜΑΡΧΗΣ ΦΘΙΩΤΙΔΟΣ

Ἔχοντας ὑπόψη:

1. Τὶς διατάξεις τοῦ ἄρθρου 117 παρ. 3 τοῦ Συντάγματος.

2. Τὶς περὶ διοικητικῆς ἀποκεντρώσεως διατάξεις.

3. Τὶς διατάξεις τοῦ Ν. 998/79 «περὶ προστασίας τῶν δασῶν καὶ τῶν δασικῶν ἐν γένει ἐκτάσεων τῆς Χώρας» καὶ συγκεκριμένα: α) Τοῦ ἄρθρου 41 παράγραφος 1 καὶ 3, β) τοῦ ἄρθρου 38 παράγρ. 1.

4. Τὶς διαταγὲς τοῦ Ὑπουργείου Γεωργίας: α) 160417/1180/8.7.80, β) 182447/3049/24.9.80.

5. Τὴ 2353/3.5.82 πρόταση τοῦ Δασαρχείου Λαμίας περὶ κηρύξεως ἀναδασωτέας, τῆς ἀναφερομένης στὸ θέμα ἐκτάσεως, ἀποφασίζουμε:

Κηρύσσουμε ἀναδασωτέα, μὲ σκοπὸ τὴν ἐπαναδημιουργία τῆς δασικῆς βλαστήσεως ποὺ καταστράφηκε ἀπὸ ἐκχέρσωση καί θὰ ἐπιτευχθεῖ μὲ φυσικὴ ἀναγέννηση καὶ τὴ διατήρηση τοῦ χαρακτῆρος τοῦ δάσους ἢ τῆς δασικῆς ἐκτάσεως, ὥστε νὰ ἀποκλεισθεῖ ἡ διάθεση αὐτῆς γιὰ ἄλλο σκοπό, τὴ δημόσια ἔκταση ἕξι στρεμ. καὶ ἐννιακοσίων ἐνενήντα τετραγ. μέτρων (6,990) ποὺ βρίσκεται στὴ θέση Στερβάδι ἢ Σκαλίτσα τῆς Κοινότητος 'Αλεποσπίτων τοῦ Νομοῦ Φθιώτιδος καὶ προσδιορίζεται ἀπὸ τὰ στοιχεῖα Α' Τμῆμα Α, Β, Γ,... Ρ, Σ, Α, Β' Τμῆμα 1, 2, 3, 4, 1 καὶ Γ' Τμῆμα Τ, Υ, Φ, Χ, Τ, ὅπως φαίνονται στὸ συνημμένο διάγραμμα τὸ ὁποῖο ἀποτελεῖ ἀναπόσπαστο μέρος τῆς ἀποφάσεως αὐτῆς καὶ ἔχει ὅρια:

Α' ΤΜΗΜΑ 6.240 στρ.

'Ανατολικά: Μὲ ἀγροτικὸ δρόμο καὶ δημ. δασικὴ ἔκταση.
Δυτικά: Μέ ἰδιοκτησία Γ. Λουρῆ.
Βόρεια: Μὲ δημόσια δασικὴ ἔκταση.
Νότια: Μὲ ἀγροτικὸ δρόμο καὶ ἰδιοκτησία Ν. Ρίζου.

Β' ΤΜΗΜΑ 0,530 στρ.

'Ανατολικά: Μὲ ἰδιοκτησία Π. 'Αποστολόπουλου.
Δυτικά: Μὲ δημ. δασικὴ ἔκταση.
Βόρεια: Μὲ ἀγροτικὸ δρόμο.
Νότια: Μὲ δημόσια δασικὴ ἔκταση.


Γ' ΤΜΗΜΑ 0,220 στρ.

'Ανατολικά: Μὲ ἰδιοκτησία Παύλου 'Αποστολόπουλου.
Δυτικά: Μὲ ἰδιοκτησία Παύλου 'Αποστολόπουλου.
Βόρεια: Μὲ ἀγροτικὸ δρόμο.
Νότια: Μὲ ἰδιοκτησία Παύλου 'Αποστολόπουλου.

Ἡ ἀπόφαση αὐτὴ νὰ δημοσιευθεῖ στὴν 'Εφημερίδα τῆς Κυβερνήσεως.

Λαμία, 5 Μαΐου 1982

Ὁ Νομάρχης
ΝΙΚΟΛΑΟΣ ΣΧΟΙΝΙΑΣ

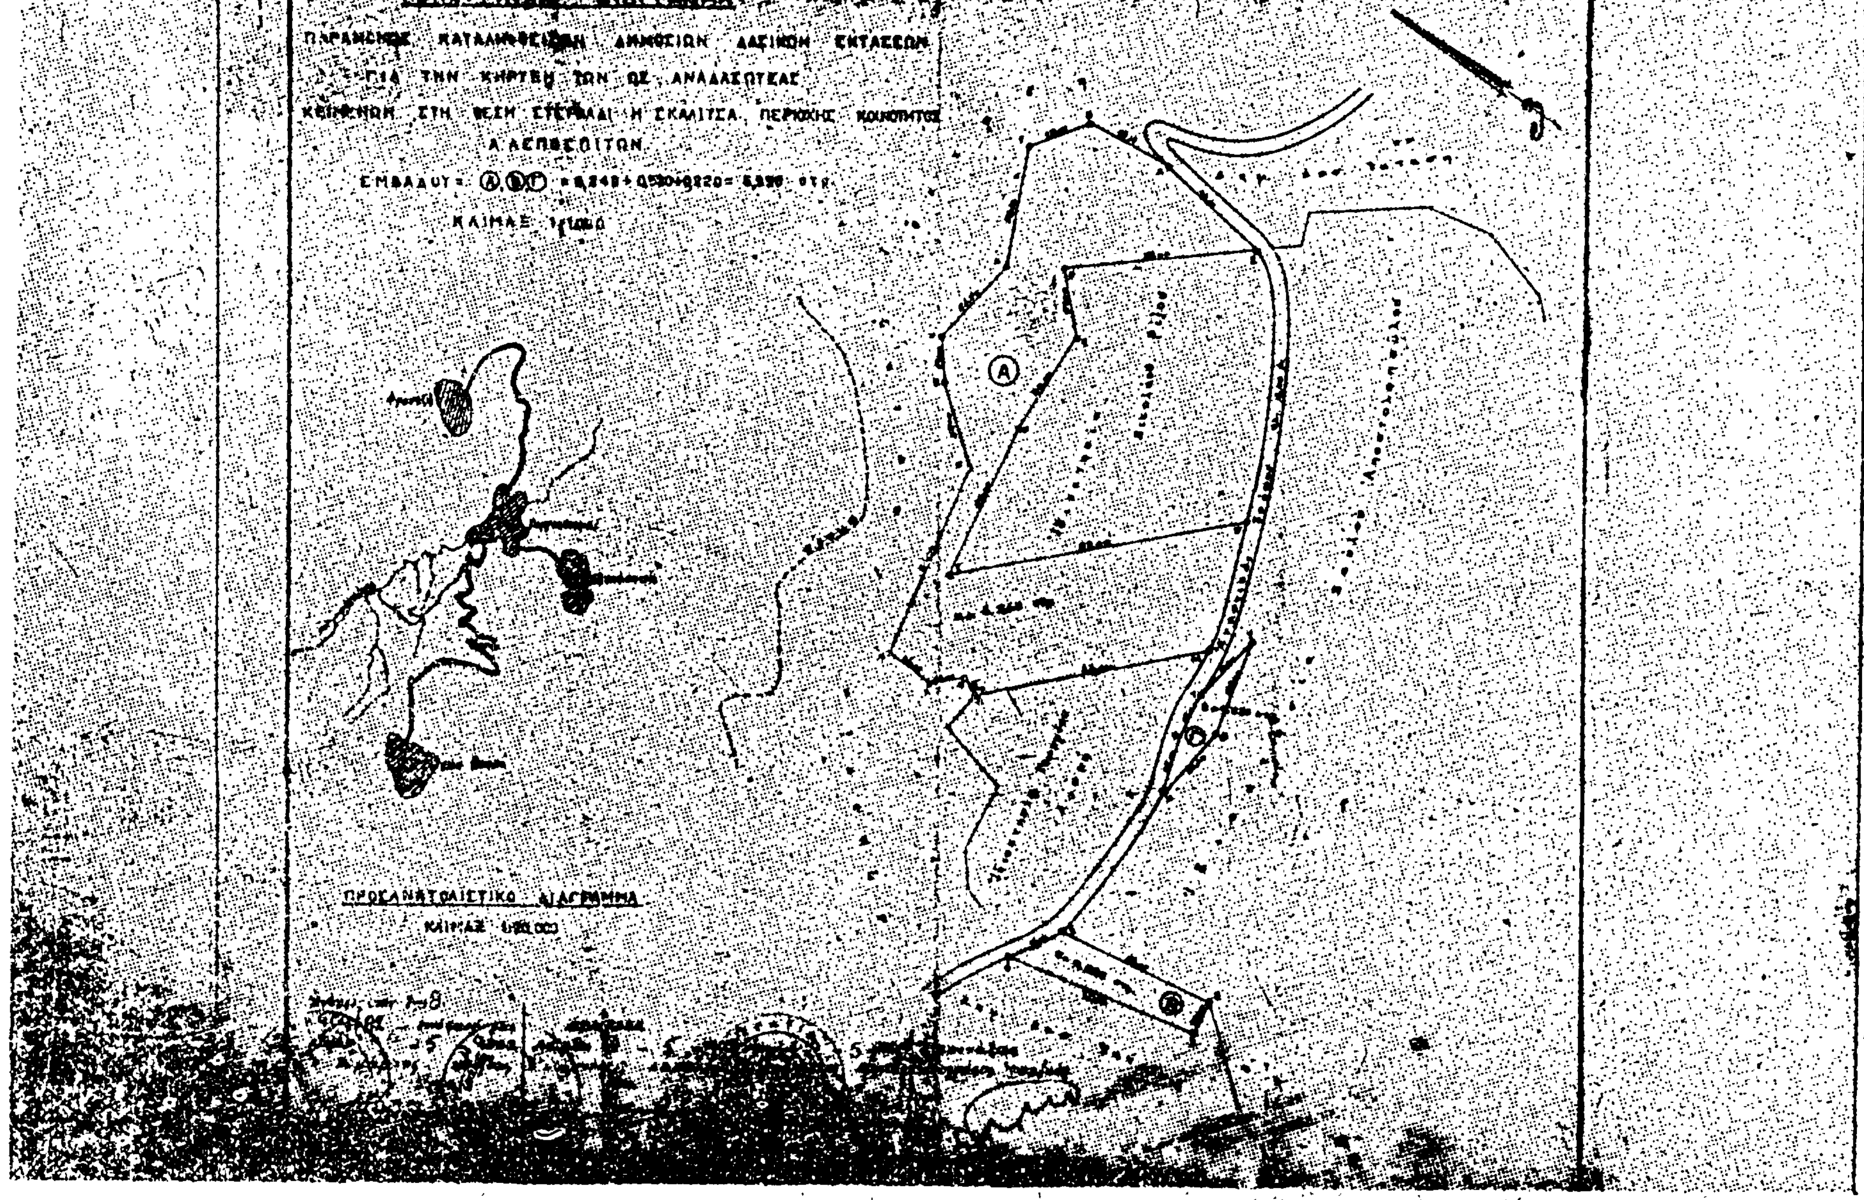
ΓΙΑ ΤΗΝ ΚΗΡΥΞΗ ΤΩΝ ΩΣ ΑΝΑΔΑΣΩΤΕΑΣ
ΠΡΟΣΑΝΑΤΟΛΙΣΤΙΚΟ ΔΙΑΓΡΑΜΜΑ

Ἀριθ. 601 (8)

Κήρυξη ἀναγκαστικῆς δουλείας γιὰ τὶς ἀνάγκες τῆς Πολεμικῆς Ἀεροπορίας στὶς περιοχὲς Ἀξιοῦ καὶ Γαλλικοῦ Ποταμοῦ Ν. Θεσσαλονίκης.

Ο ΝΟΜΑΡΧΗΣ ΘΕΣΣΑΛΟΝΙΚΗΣ

Σύμφωνα μέ:

1. Τὶς διατάξεις τοῦ Ν.Δ. 797/71 «περὶ ἀναγκαστικῶν ἀπαλλοτριώσεων» σὲ συνδυασμὸ καὶ μὲ τὶς διατάξεις τοῦ Β.Δ. 139/71 «περὶ τῆς ἁρμοδιότητος τῶν Νομαρχῶν πρὸς κήρυξιν ἀναγκαστικῶν τινῶν ἀπαλλοτριώσεων».

2. Τὶς διατάξεις τοῦ Νόμου 2866/54 «περὶ τρόπου κηρύξεως ἀναγκαστικῆς ἀπαλλοτριώσεως χώρων γιὰ τὴν ἐκτέλεση ἔργων κοινῆς ὑποδομῆς καὶ ἔργων βάσει τῆς Ἑλληνιαμερικανικῆς συμφωνίας».

3. Τὴ γνωμοδότηση ἀριθ. 462/197/376306/22.4.82 τοῦ Γενικοῦ Ἐπιτελείου Ἀεροπορίας, ἀποφασίζουμε:

Κηρύσσουμε ἀναγκαστικὴ δουλεία λόγω δημόσιας ὠφέλειας, δηλαδὴ γιὰ τὶς ἀνάγκες τῆς Πολεμικῆς Ἀεροπορίας στὶς περιοχὲς Ἀξιοῦ καὶ Γαλλικοῦ ποταμοῦ Θεσ/κης, ἔκταση συνολικῆς ἐπιφανείας 6780 μ², ὅπως φαίνεται μὲ στοιχεῖα 3γ—86 καὶ 3γ—96 στὸ κτηματολογικὸ διάγραμμα ἀπὸ 4.11.81 καὶ μὲ κλίμακα 1:100 καὶ στὸν ἀντίστοιχο κτηματολογικὸ πίνακα ποὺ ἔχουν θεωρηθεῖ κατὰ Νόμο ἀπὸ τὴ Δ/νση Ἔργων (Γ5) τοῦ Γενικοῦ Ἐπιτελείου Ἀεροπορίας.

Τὸ περιεχόμενο τῆς δουλείας, ἡ διάρκεια τῆς ὁποίας εἶναι ἀόριστη, συνίσταται στὸ δικαίωμα διελεύσεως ὑπογείου ἀγωγοῦ μεταφορᾶς ὑγρῶν καυσίμων, τὸ δικαίωμα ἐπίσκεψης, χρησιμοποιήσεως καὶ συντηρήσεως αὐτοῦ, ὡς ἐπίσης καὶ τὸ δικαίωμα ἀπαγορεύσεως ἀνεγέρσεως κάθε φύσεως κτισμάτων, ὀρύξεως οἱουδήποτε φρέατος ἢ τάφρου βάθους μεγαλυτέρου τῶν 0,50 μ. φυτεύσεως δένδρων καὶ γενικὰ χρήση τῆς ἐκτάσεως κατὰ τρόπο ποὺ νὰ προκαλεῖ τὴ φθορὰ ἢ τὴν καταστροφὴ τοῦ ἀγωγοῦ.

Στὴν ἀνωτέρω ἔκταση προβάλλουν δικαιώματα κυριότητος ἡ ΕΤΒΑ, ἡ κοινότης Ν. Μαγνησίας κλπ.

Ἡ ἀπαλλοτρίωση συνίσταται ὑπὲρ τοῦ Δημοσίου καὶ μὲ δαπάνη του.

Ἡ ἀπόφαση αὐτὴ νὰ δημοσιευθεῖ στὴν Ἐφημερίδα τῆς Κυβερνήσεως.

Θεσσαλονίκη, 22 Ἰουνίου 1982

Ὁ Νομάρχης
ΛΥΚΟΥΡΓΟΣ ΣΑΚΕΛΛΑΡΗΣ

ΑΝΑΚΟΙΝΩΣΕΙΣ

Ἀριθ. 2762 (9)

Εἰδοποίηση γιὰ τὴν παρακατάθεση ἀποζημιώσεως ἀπὸ ἀναγκαστικὴ ἀπαλλοτρίωση πρὸς κατασκευὴ τῆς ἐπαρχιακῆς ὁδοῦ Χρυσοῦ—Μονοβρύσεως, Ν. Σερρῶν.

ΤΟ ΝΟΜΑΡΧΙΑΚΟ ΤΑΜΕΙΟ ΣΕΡΡΩΝ

Σύμφωνα μὲ τὶς διατάξεις τῶν ἄρθρων 7 καὶ 8 τοῦ Ν.Δ. 797/71 «περὶ ἀναγκαστικῶν ἀπαλλοτριώσεων», πληροφορεῖ ὅλους ὅσους:

α) ἔχουν δικαίωμα κυριότητας ἢ ἄλλα ἐμπράγματα δικαιώματα στὶς ἐκτάσεις ποὺ ἀπαλλοτριώθηκαν μὲ τὴν Ο.Ε. 5768/14.4.79 ἀπόφαση τοῦ Νομάρχη Σερρῶν (ΦΕΚ 283/17.5.79 τ. Δ') γιὰ τὴν κατασκευὴ τῆς ἐπαρχιακῆς ὁδοῦ Σερρῶν—Χρυσοῦ—Μονοβρύσεως: καὶ

β) ἔχουν ἐγγράψει ὑποθήκη ἢ ἔχουν ἐπιβάλλει κατάσχεση ἢ μὲ ὁποιοδήποτε τρόπο διεκδικοῦν τὴν ἀπαλλοτριωθεῖσα ἔκταση συνολικοῦ ἐμβαδοῦ ἐκτάσεως 11.924 μ². ὅπως ἐμφαίνονται στὸ ἀπὸ 24.1.79 κτηματολογικὸ διάγραμμα καὶ τὴν 129/82 ἀναγνωριστικὴ ἀπόφαση τῶν δικαιούχων ἀποζημιώσεως, ἔχει κατατεθεῖ στὸ Ταμεῖο Παρακαταθηκῶν καὶ Δανείων, Γραφεῖο Παρακαταθηκῶν Σερρῶν καὶ ἔχει ἐκδοθεῖ τὸ 15026/22.2.82 Γραμμάτιο συστάσεως παρακαταθήκης συνολικοῦ ποσοῦ δρχ. τριακοσίων ὀγδοήκοντα μιᾶς χιλιάδων πεντακοσίων ἑξήκοντα ὀκτὼ δρχ. (381.568).

Ἡ ἀποζημίωση αὐτὴ εἶναι ἀποδοτέα στοὺς δικαιούχους.

Ἡ ἀνακοίνωση αὐτὴ νὰ δημοσιευθεῖ στὴν Ἐφημερίδα τῆς Κυβερνήσεως.

Σέρρες, 5 Ἰουλίου 1982

Ὁ Πρόεδρος τοῦ Ν.Τ.
ΗΛΙΑΣ ΜΑΜΑΛΗΣ

Ἀριθ. 2761 (10)

Εἰδοποίηση γιὰ τὴν παρακατάθεση ἀποζημιώσεως ἀπὸ ἀναγκαστικὴ ἀπαλλοτρίωση πρὸς κατασκευὴ τῆς ἐπαρχιακῆς ὁδοῦ Σερρῶν — Χρυσοπηγῆς — Ὀρεινῆς, Ν. Σερρῶν.

ΤΟ ΝΟΜΑΡΧΙΑΚΟ ΤΑΜΕΙΟ ΣΕΡΡΩΝ

Σύμφωνα μὲ τὶς διατάξεις τῶν ἄρθρων 7 καὶ 8 τοῦ Ν.Δ. 797/71 «περὶ ἀναγκαστικῶν ἀπαλλοτριώσεων», πληροφορεῖ ὅλους ὅσους:

α) Ἔχουν δικαίωμα κυριότητος ἢ ἄλλα ἐμπράγματα δικαιώματα στὶς ἐκτάσεις ποὺ ἀπαλλοτριώθηκαν μὲ τὶς ἀριθ. Ο.Ε. 6370/111/5.6.78 καὶ Ο.Ε. 8046/Φ.111/27.7.78 ἀποφάσεις τοῦ Νομάρχου Σερρῶν (ΦΕΚ 104/20.2.79 τ. Δ') γιὰ τὴν κατασκευὴ τῆς ἐπαρχιακῆς ὁδοῦ Σερρῶν — Χρυσοπηγῆς — Ὀρεινῆς, καὶ

β) Ἔχουν ἐγγράψει ὑποθήκη ἢ ἔχουν ἐπιβάλει κατάσχεση ἢ μὲ ὁποιοδήποτε τρόπο διεκδικοῦν τὴν ἀπαλλοτριωθεῖσα ἔκταση, ὅτι ἡ ἀποζημίωση ποὺ καθόρισε τὸ Ἐφετεῖο Θεσσαλονίκης μὲ τὶς ἀριθ. 96 καὶ 97/80 ἀποφάσεις του γιὰ τὶς ἀπαλλοτριωθεῖσες ἐκτάσεις συνολικοῦ ἐμβαδοῦ ἐκτάσεως τ.μ. 48.650 ὅπως ἐμφαίνονται στὸ ἀπὸ 8.12.1970 κτηματολογικὸ διάγραμμα καὶ στὴν ἀριθ. 434/81 ἀπόφαση τοῦ Μονομελοῦς Πρωτοδικείου Σερρῶν, περὶ ἀναγνωρίσεως δικαιούχων ἀποζημιώσεως, ἔχει κατατεθεῖ στὸ Ταμεῖο Παρακαταθηκῶν καὶ Δανείων, Γραφεῖο Παρακαταθηκῶν Σερρῶν καὶ ἔχει ἐκδοθεῖ τὸ Γραμμάτιο συστάσεως Παρακαταθήκης ἀριθ. 15025/22.6.1982 συνολικοῦ ποσοῦ δραχμῶν τέσσερα ἑκατομμύρια δέκα ἑπτὰ χιλιάδες ἑκατὸ δρχ. (4.017.100).

Ἡ ἀποζημίωση αὐτὴ εἶναι ἀποδοτέα στοὺς δικαιούχους.

Ἡ ἀνακοίνωση αὐτὴ νὰ δημοσιευθεῖ στὴν Ἐφημερίδα τῆς Κυβερνήσεως.

Σέρρες, 1 Ἰουλίου 1982

Ὁ Πρόεδρος τοῦ Ν.Τ.
ΗΛΙΑΣ ΜΑΜΑΛΗΣ

ΑΠΟ ΤΟ ΕΘΝΙΚΟ ΤΥΠΟΓΡΑΦΕΙΟ